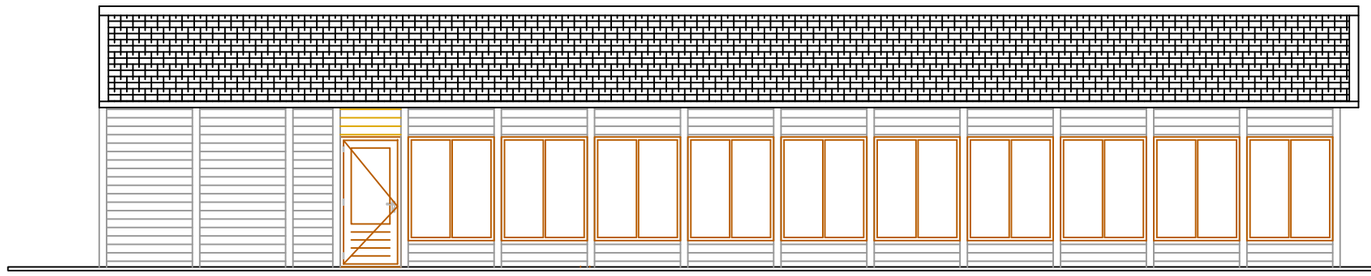

L.ZIJGEVEL

VOORGEVEL

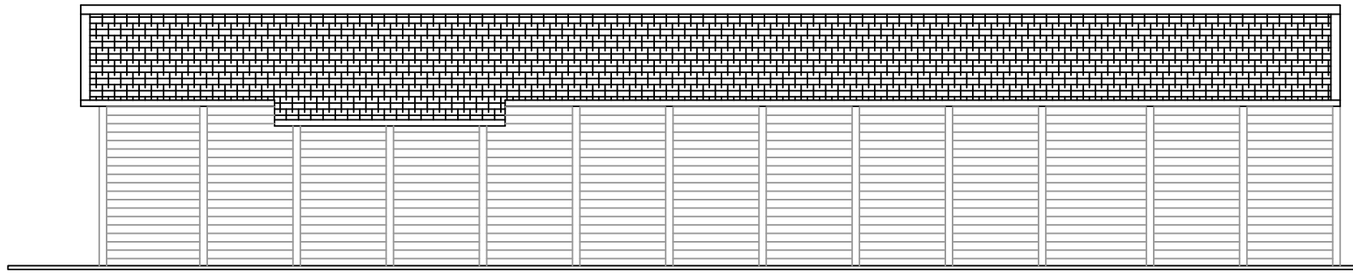

R.ZIJGEVEL

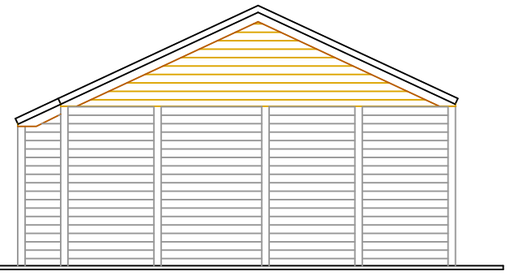

ACHTERGEVEL

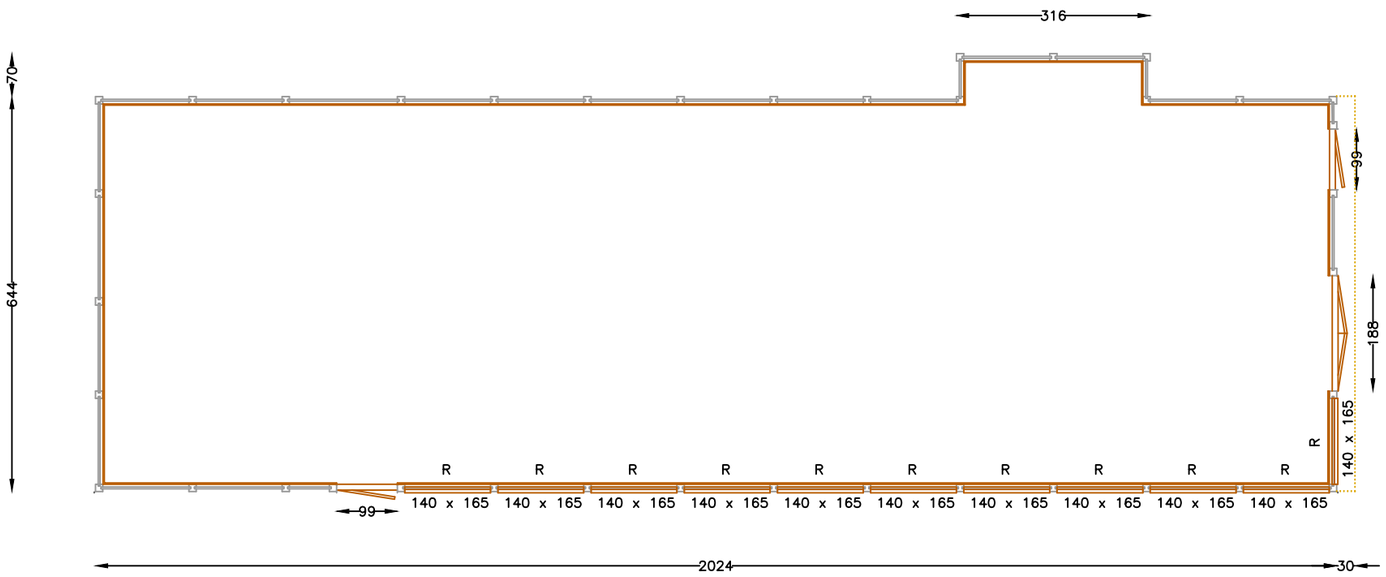

PLATTEGROND

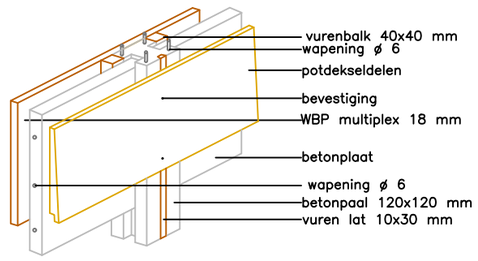

POTDEKSEL

Bouwplan: Clubgebouw		
Uitvoering: Houtmotief		
Opdrachtgever: de Heer Hoogland		
Getekend: TvZ	Schaal: 1:100, 1:50, 1:10	Maatvoering in cm

abs BOUWSYSTEMEN

opp. m2 :	0
inh. m3 :	0
datum get.	10–05–2022
datum gew.	12–10–2022
bladnummer	0
tek. nummer	2101442B

Akkoord:

Datum: